

# Schlüsselzunft, Freie Strasse 25 Basel

Das Haus zum Schlüssel ist ein bedeutendes historisches Bauwerk, erbaut 1486 bis 1488 von Ruman Faesch. Seit jeher ist das Haus im Besitz der E.E. Zunft zum Schlüssel. Seit 1885 ist ein Restaurantbetrieb vorhanden, der dem Gebäude eine intensive Nutzung beschert.

Anlässlich eines Pächterwechsels anfangs 2006 startete die Zunft eine grosse Spendenaktion, um das in die Jahre gekommene Gebäude zu sanieren. Nebst der Aussenrenovation an Dach, Fassaden und Fenster war die Sanierung der Haustechnik (Kanalisation mit Fettabscheider, Elektro- und Brandmeldeanlagen, Fernwärmeheizung, neue Lüftung, Kälte, Gastronomieeinrichtungen mit Abfallogistik) eine grosse Herausforderung, galt es doch diese Installationen in die historische Bausubstanz zu integrieren.

Im Erdgeschoss wurde auf reduzierter Grundfläche eine neue Küche eingebaut, im 1. Obergeschoss ein neues Office mit Speiselift ins Erdgeschoss. Die realisierte behindertengerechte Toilette, welche über einen neuen Aussenlift (Fertigstellung im 2012) erreicht werden kann, stellt eine weitere Nutzungsverbesserung dar.

Die massiveren Umbauten in den Jahren 1955 und 1985 hatten Spuren hinterlassen und so war die historische Aufarbeitung ein zentraler Projektgedanke. Dabei entstand die Idee die ursprüngliche Arkadenabfolge freizulegen, welche den Innenraum von 1486 (Hinterbau 1488) deutlich erkennen lässt. Die Schaffung einer zentralen Bar (aus Platanenholz mit einer Zinnabdeckung) und ein raffiniertes Beleuchtungskonzept setzen Kontraste zu einem historischen Farbkonzept, dessen Farben aus der Zeit des Barocks um 1768/70 stammen.

Im Zunftsaal von 1885 (Architekten Vischer/ Fueter) wurde die Decke leicht restauriert und die Wände oberhalb des prächtigen Wandtäfers (Neo-Renaissance) mit einer Schablonenmalerei ergänzt. Zahlreiche Details zeugen auch hier von einer lebhaften Baugeschichte.

(siehe dazu «Die Kunstdenkmäler des Kantons Basel-Stadt Band VII – Altstadt Grossbasel I» von Anne Nagel/ Martin Möhle/ Brigitte Meles, Seiten 414 ff)



VILLA NOVA ARCHITEKTEN AG

Gartenstrasse 78, 4020 Basel  
Tel. 061 273 09 01, Fax 061 273 09 02  
info@villanova.ch, www.villanova.ch



Bar im Lichthof



Fassade Freie Strasse



Restaurant Erdgeschoss




Zunftsaal Obergeschoss




Küche Erdgeschoss

# Projektbeschreibung

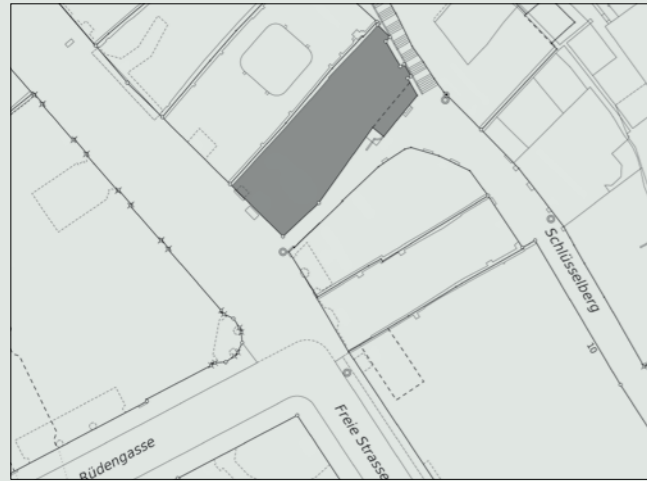


Projekt	Restaurant Schlüsselzunft
Bauherrschaft	E.E. Zunft zum Schlüssel
Baujahr	1486 / 88
Architekt (Erbauer)	Ruman Faesch
Umbaujahr	2007
Bauvorhaben	Renovation und Umbau des Restaurants Schlüsselzunft
Eingetragenes Denkmal	ja
Bauzone	Stadt- und Dorfbild-Schonzone
Gebäudegrundfläche	340 m <sup>2</sup>
Projektteam	Christian Lang Antonio Pedrina Jochen Brodbeck Monika Rösel Marco Hunziker
Restaurator	Stefan Buess
Lichtplanung	Lichtkompetenz / A. Vonder Mühl
Diverses	Heimatschutzpreis Basel-Stadt 2007 ICOMOS Preis 2008

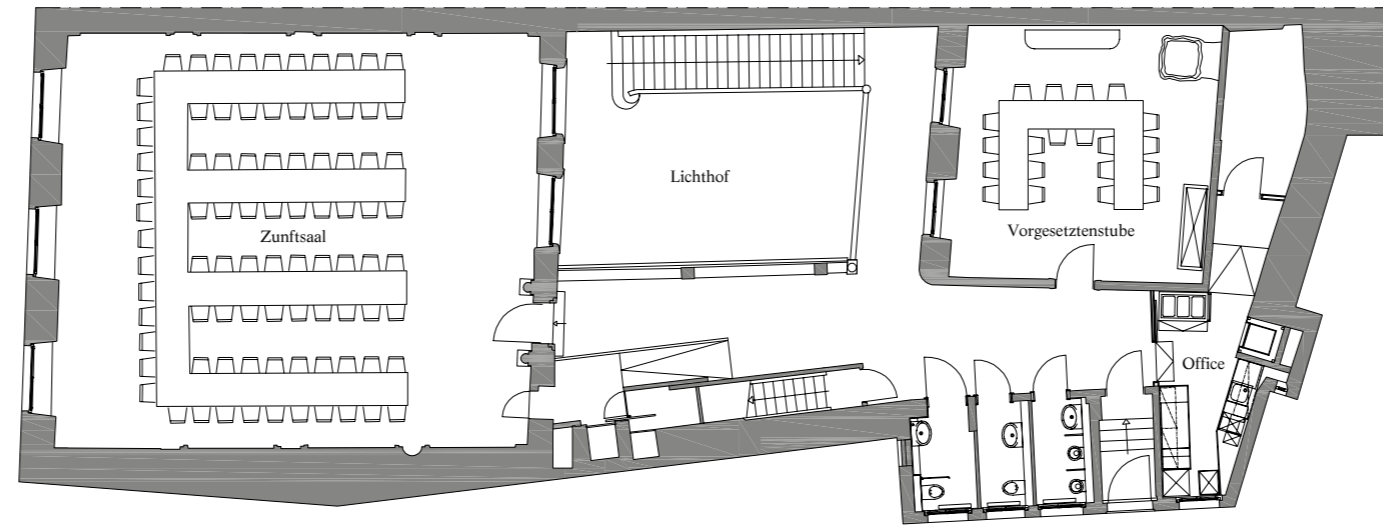



Grundriss Obergeschoss



Ansicht Freie Strasse

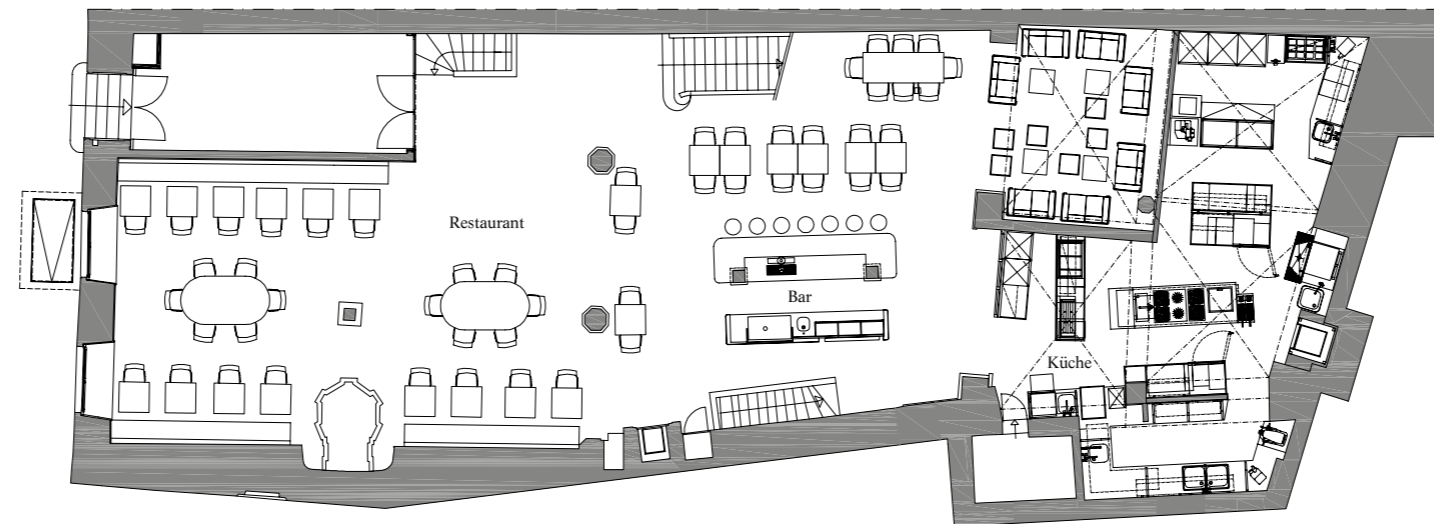

Grundriss Erdgeschoss

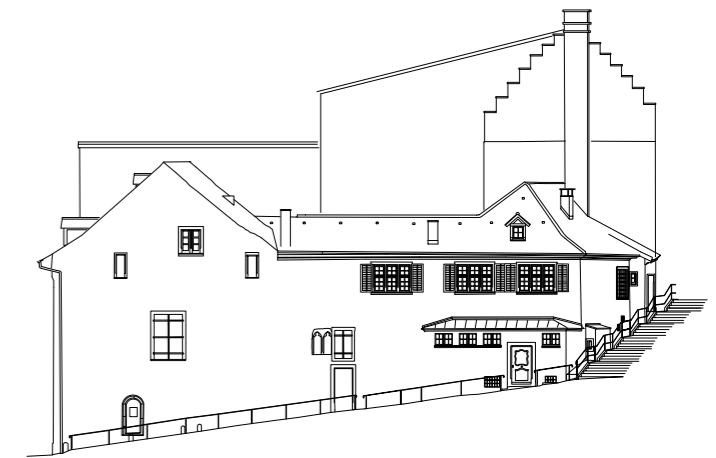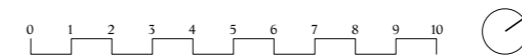

Ansicht Schlüsselberg



VILLA NOVA ARCHITEKTEN AG

Gartenstrasse 78, 4020 Basel  
Tel. 061 273 09 01, Fax 061 273 09 02  
info@villanova.ch, www.villanova.ch